





PLANTA PLATAFORMA PARA CONDENSADORES  
ESCALA 1 : 25

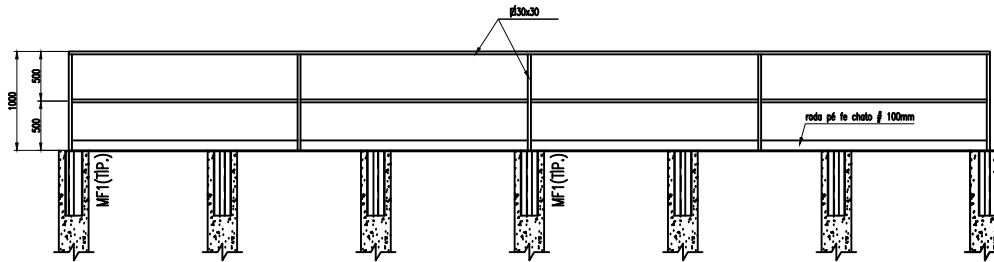


ELEVACÃO  
ESCALA 1 : 25

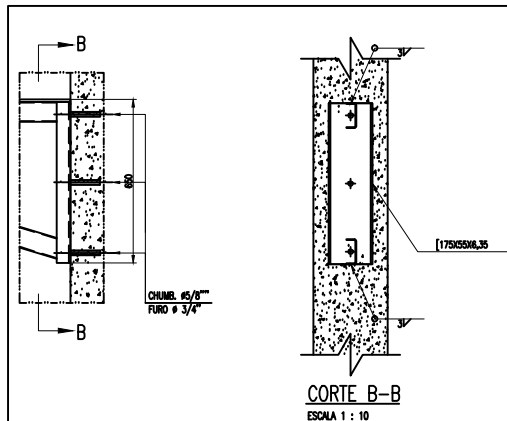

DET.01

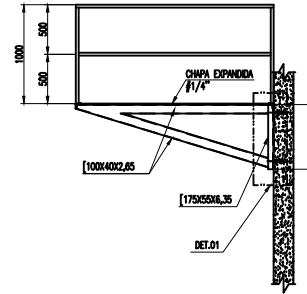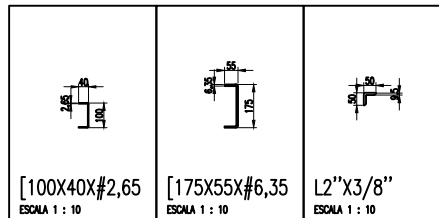

CORTE A-A  
ESCALA 1 : 25

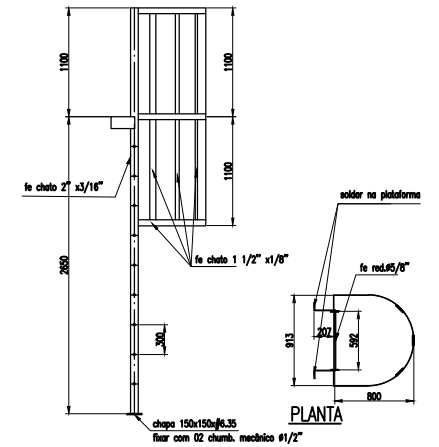

ELEVACÃO  
DET. ESCADA MARINHEIRO

NOMENCLATURAS:

REF.	REFERÊNCIA
TÍP.	TÍPICO "INDICAÇÕES IGUAIS"
E.A.	EXCETO ANOTADO
MF	MÃO-FRANCESA

NOTAS

- 1 - TODAS EM MEDIDAS EM MM.
- 2 - TODAS AS MEDIDAS DEVERÃO SER CONFIRMADAS E AJUSTADAS NA OBRA, CONFORME MONTAGEM.

REV.	T.E.	DATA	ELAB.	VERIF.	APR.	DESCRIÇÃO DAS REVISÕES																		
TIPOS DE EMISSÕES (T.E.)																								
(A) PRELIMINAR	(E) PARA CONSTRUÇÃO	(I)																						
(B) PARA APROVAÇÃO	(F) CONF. COMPRADO	(J)																						
(C) PARA CONHECIMENTO	(G) CONF. CONSTRUÍDO	(K)																						
(D) PARA COTAÇÃO	(H) CANCELADO	(L)																						
<p><b>AGS ESTRUTURAS METÁLICAS</b></p> <p>Cliente: COLD CONTROL AR CONDICIONADO</p> <p>Obra: ANDRIELLO S.A. INDUSTRIA E COMERCIO</p> <p>Local: R. MAFESTRO GABRIEL ANGI JORN, 523 SÃO PAULO-SP</p> <p>Projeto: ESTRUTURA METÁLICA - FABRICAÇÃO E MONTAGEM</p> <p>PLANTA - CORTE E DETALHE</p> <p>PLATAFORMA PARA CONDENSADORES</p> <table border="1"> <tr> <td>Projeto</td> <td>DATA</td> <td>Revisão</td> </tr> <tr> <td>CHINES</td> <td>01/12/14</td> <td>REV.0</td> </tr> <tr> <td>Verificação</td> <td>Escala</td> <td>Obra</td> </tr> <tr> <td>GEOVANE</td> <td>1:25</td> <td>AGS.0011114</td> </tr> <tr> <td>Responsável</td> <td>Planta</td> <td>Execução</td> </tr> <tr> <td>JULIO USHIRO</td> <td>EIXECCAO</td> <td>FOLHA 001</td> </tr> </table> <p>Rua Capitu, Chacara Corcovado, 77 CEP: 02727-000, São Paulo Fones: 3242-8172 / 3242-8226 E-mail: j.ushir@metal.com</p>							Projeto	DATA	Revisão	CHINES	01/12/14	REV.0	Verificação	Escala	Obra	GEOVANE	1:25	AGS.0011114	Responsável	Planta	Execução	JULIO USHIRO	EIXECCAO	FOLHA 001
Projeto	DATA	Revisão																						
CHINES	01/12/14	REV.0																						
Verificação	Escala	Obra																						
GEOVANE	1:25	AGS.0011114																						
Responsável	Planta	Execução																						
JULIO USHIRO	EIXECCAO	FOLHA 001																						